

STRABAG Sp. z o.o.


ul. Parzniewska 10,
PL 05-800 Pruszków / Polska

Dyrekcja PC, Oddział Mazowsze GG

Grupa Warszawa Wschód DX

Al. Jerozolimskie 202 bud. 8
02-486 Warszawa

E-mail: piotr.niuk@strabag.com
T. kom. +48 694 848 719

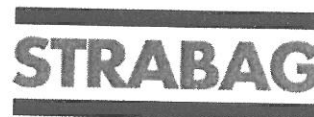

Warszawa, 2019/08/19

Według rozdzielnika

Nr ref.: 317/DXBB/08/2019

Dotyczy: „Rozbudowa drogi wojewódzkiej nr 637 relacji Warszawa – Węgrów na odcinku od km 20+643 do km 24+495 wraz z budową kanalizacji sanitarnej, sieci wodociągowej i oświetlenia ulicznego w pasie drogi wojewódzkiej nr 637 na terenie Miasta Sulejówek” (DXBB)

Umowa: 330/MZDW/06/2018/I z dn. 2018/06/25

Temat: Wdrożenie tymczasowej organizacji ruchu na czas układania warstwy ścieralnej

Szanowni Państwo,

Generalny Wykonawca Zadania pn. „Rozbudowa drogi wojewódzkiej nr 637 relacji Warszawa – Węgrów na odcinku od km 20+643 do km 24+495 wraz z budową kanalizacji sanitarnej, sieci wodociągowej i oświetlenia ulicznego w pasie drogi wojewódzkiej nr 637 na terenie Miasta Sulejówek” firma STRABAG zawiadamia o wdrożeniu tymczasowej organizacji ruchu o numerze decyzji NI-D-I.8022.2.704.2019.AB w dniu 26.08.2019 o godz. 9:00.

Sprawę z ramienia firmy STRABAG prowadzi p. Michał Gola, 601 095 208.

Z poważaniem

Rozdzielnik:

1. **Mazowiecki Zarząd Dróg Wojewódzkich**
ul. Mazowiecka 14
00-048 Warszawa
2. **Mazowiecki Zarząd Dróg Wojewódzkich**
ul. Kobylkowska 1
05-200 Wołomin
3. **Zarząd Dróg Miejskich**
ul. Chmielna 120
00-801 Warszawa
4. **Zarząd Dróg Powiatowych**
ul. Warszawska 219
05-303 Mińsk Mazowiecki
5. **Departament Nieruchomości i Infrastruktury Urzędu Marszałkowskiego**
ul. Brechta 3
03-472 Warszawa
6. **Wydział Ruchu Drogowego Komendy Stołecznej Policji**
ul. Waliców 15
00-865 Warszawa
7. **Komenda Powiatowa Policji**
ul. Wyszyńskiego 15/17
05-300 Mińsk Mazowiecki
8. **Urząd Miasta Sulejówek**
ul. Dworcowa 55
05-070 Sulejówek
9. **Urząd Miejski w Halinowie**
ul. Spółdzielcza 1
05-074 Halinów

KIEROWNIK BUDOWY
Piotr Niuk

W nawiązaniu do pisma 317/DXBB/08/2019 z dnia 19.08.2019, firma STRABAG informuje o odcinkowych zamknięciach zgodnie ze zgłoszoną tymczasową organizacją ruchu o numerze decyzji NI-D-I.8022.2.704.2019.AB według załączonych poniżej schematów:

- zamknięcie w dniu 26.08.2019 – zgodnie z rysunkiem nr 1
- zamknięcie w dniu 27.08.2019 – zgodnie z rysunkiem nr 2
- zamknięcie w dniu 28.08.2019 – zgodnie z rysunkiem nr 3
- zamknięcie w dniach od 29.08.2019 do dnia 30.08.2019 – zgodnie z rysunkiem nr 4
- zamknięcie w dniu 31.08.2019 – zgodnie z rysunkiem nr 5
- zamknięcie w dniu 02.09.2019 – zgodnie z rysunkiem nr 6


Na czas wykonywania robót na początku oraz na końcu przebudowywanego odcinka zapewnione będzie ręczne sterowanie ruchem. Prosimy o potraktowanie ww. terminów jako poglądowych z uwagi na możliwość wystąpienia czynników losowych. Liczymy na wyrozumiałość przy realizacji zadania.

Rysunek nr 1 – zamknięcie w dniu 26.08.2019

Zamknięcie od ul. Zacisze do ronda




Zamknięcie od ronda do ul. Gdańskiej wraz z zamknięciem wjazdu na rondo

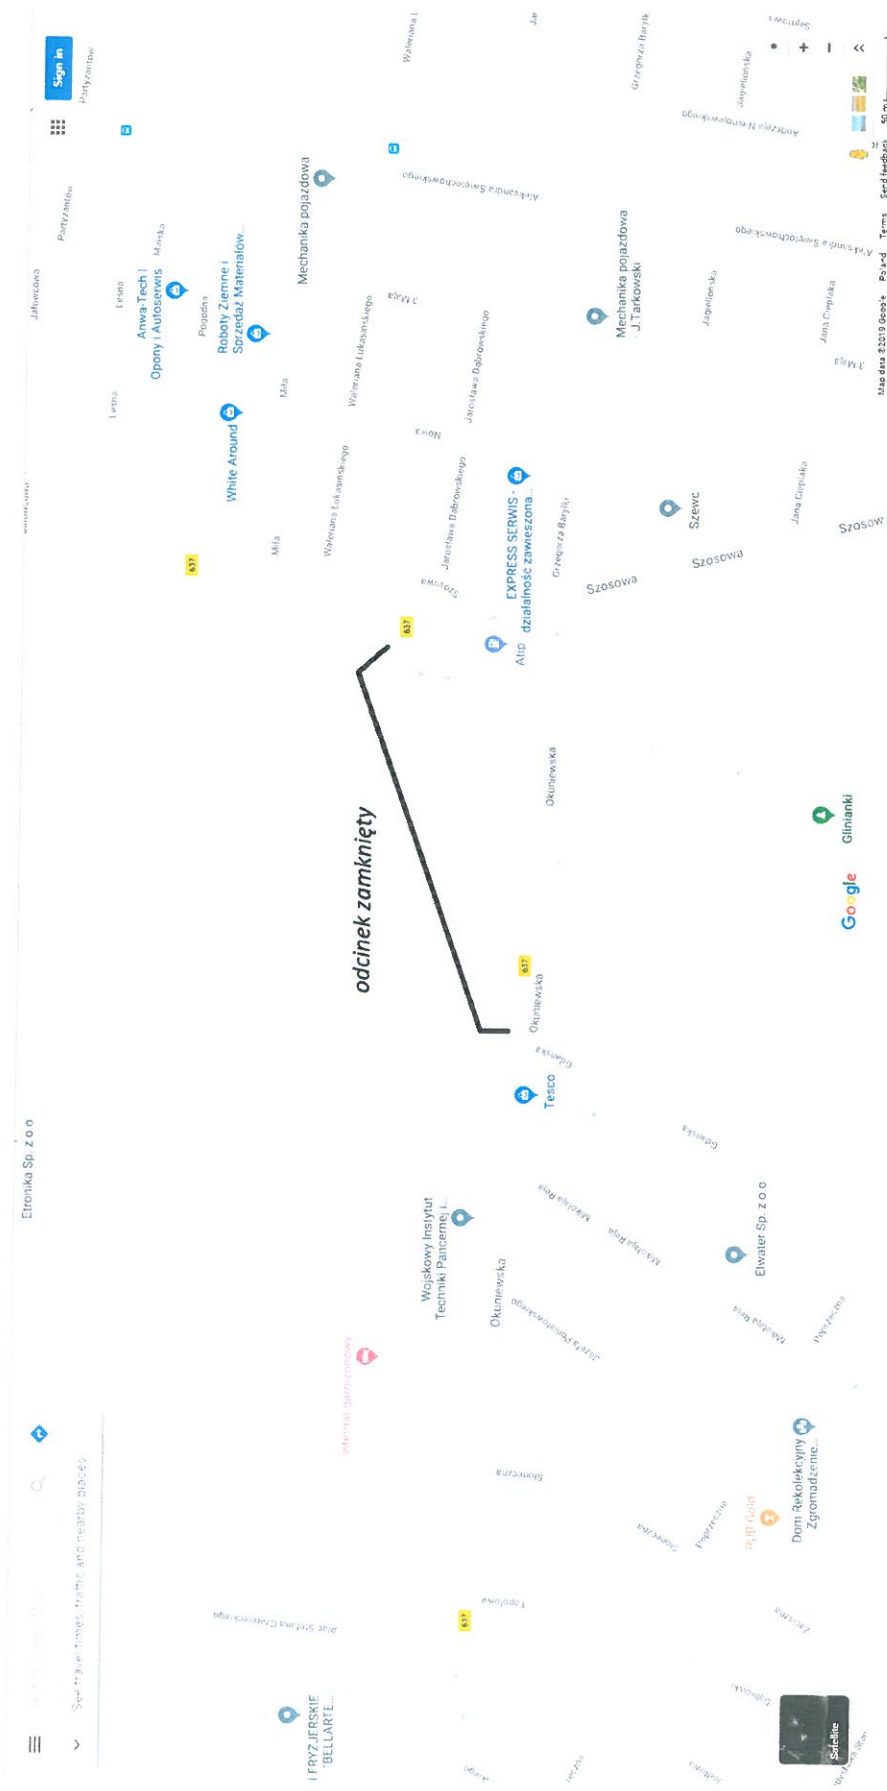


Rysunek nr 3 – zamknięcie w dniu 28.08.2019

Zamknięcie od ul. Topolowej do ul. Gdańskiej

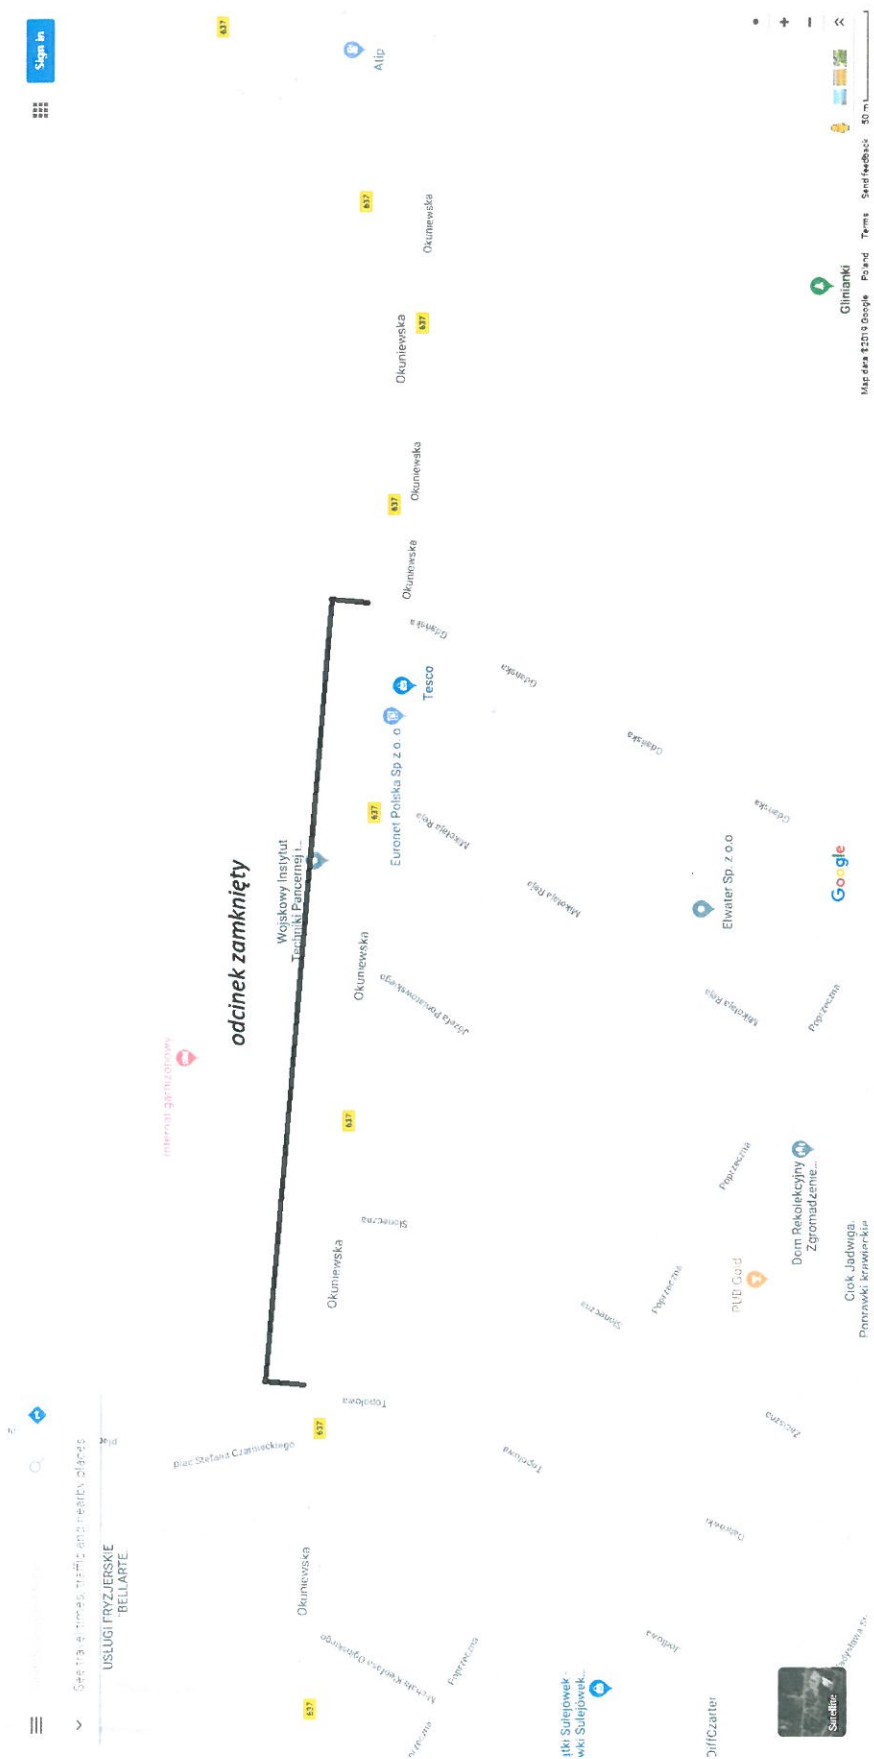


Zamknięcie od ul. Topolowej do ul. Gdańskiej

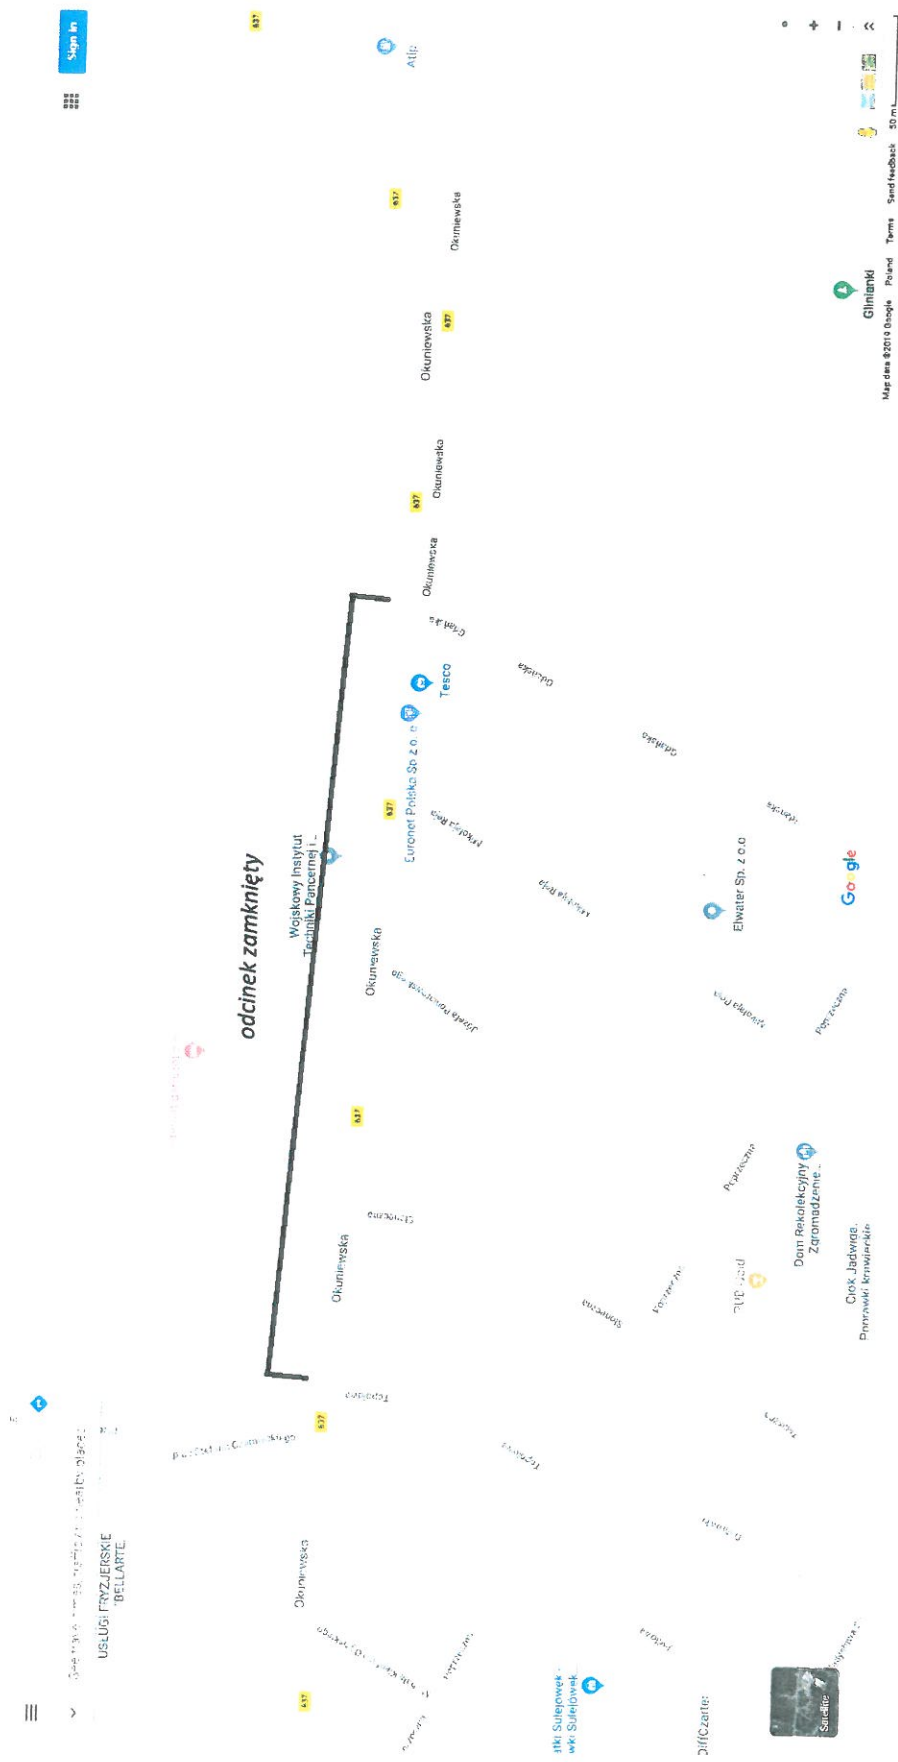


Rysunek nr 4 – zamknięcie w dniach od 29.08.2019 do 30.08.2019

Zamknięcie od granicy miasta stołecznego Warszawy do ul. Piłsudskiego

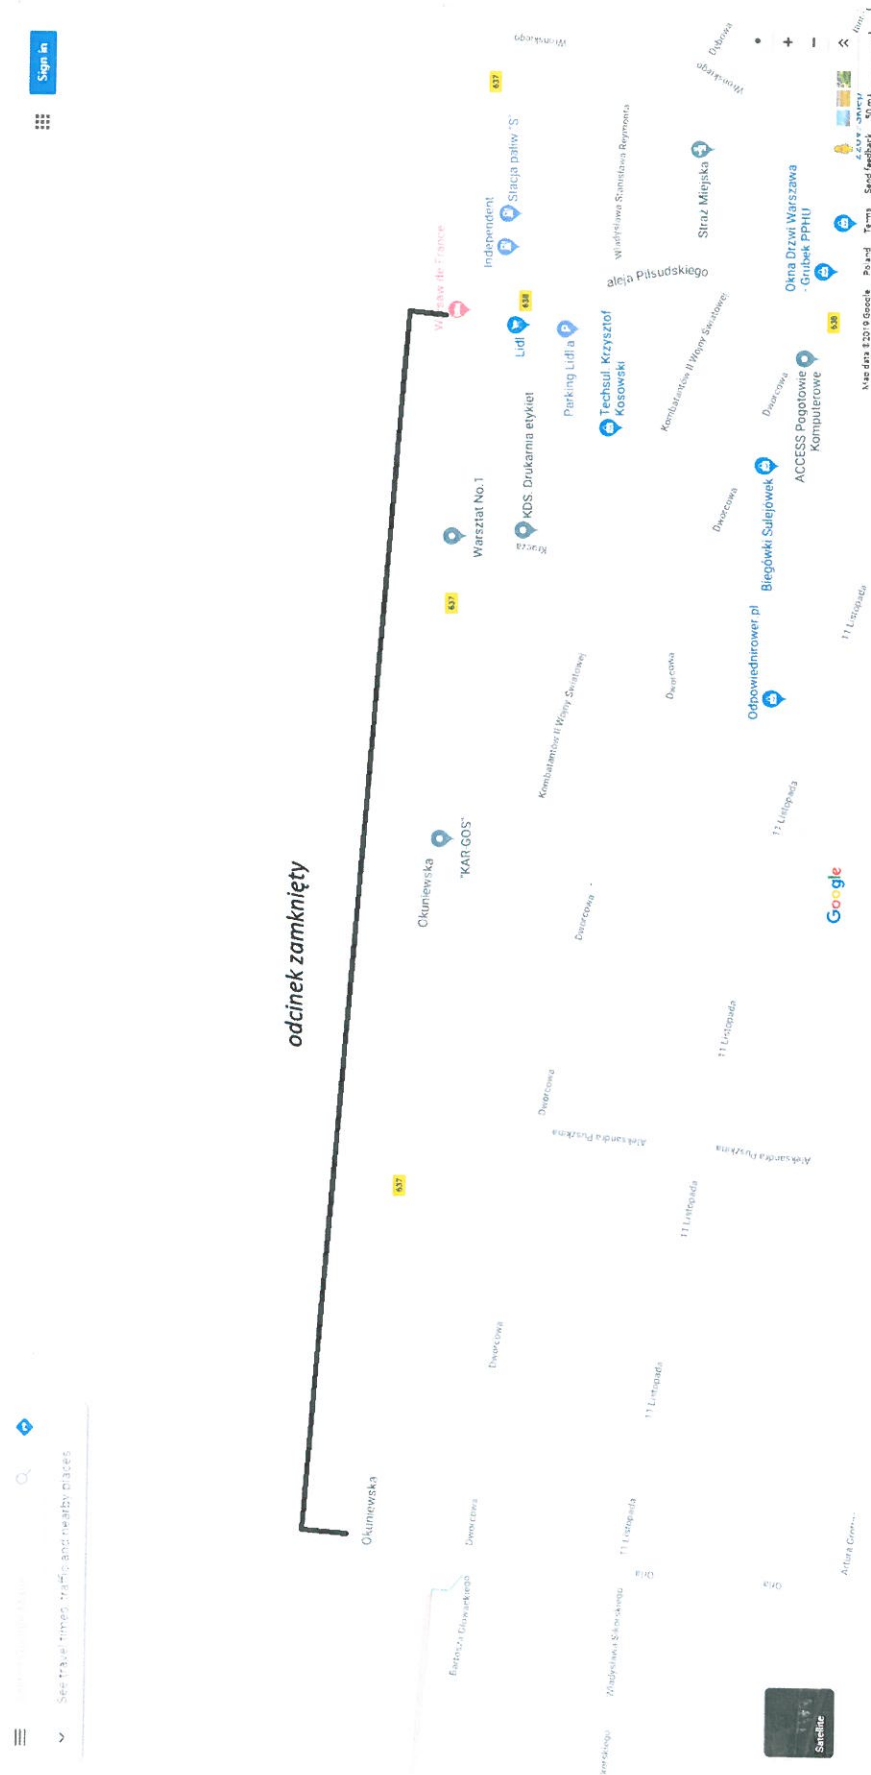

Zamknięcie od ul. Piłsudskiego do ul. Topolowej

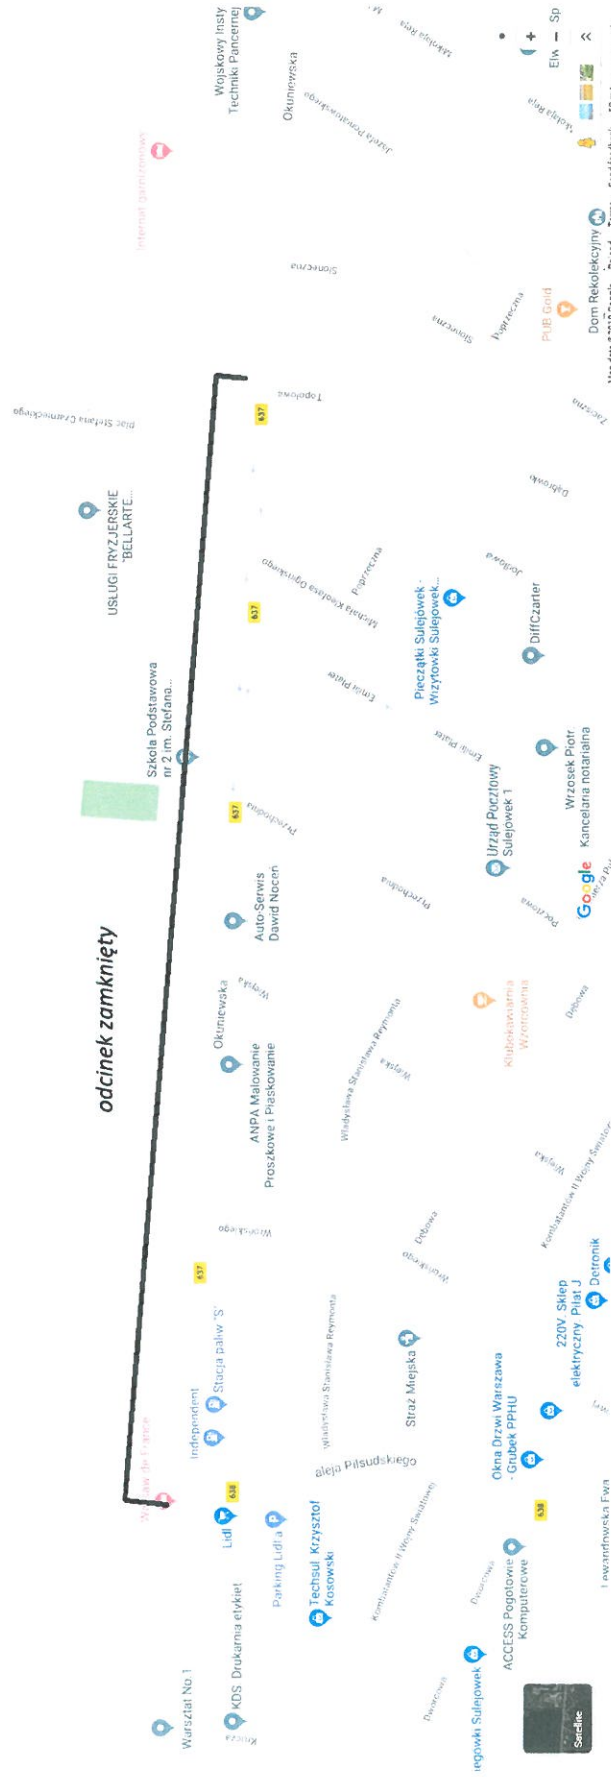

Zamknięcie ul. Szosowej, ul. Dąbrowskiego oraz ul. Baryłki w rejonie stacji paliw ATIP

