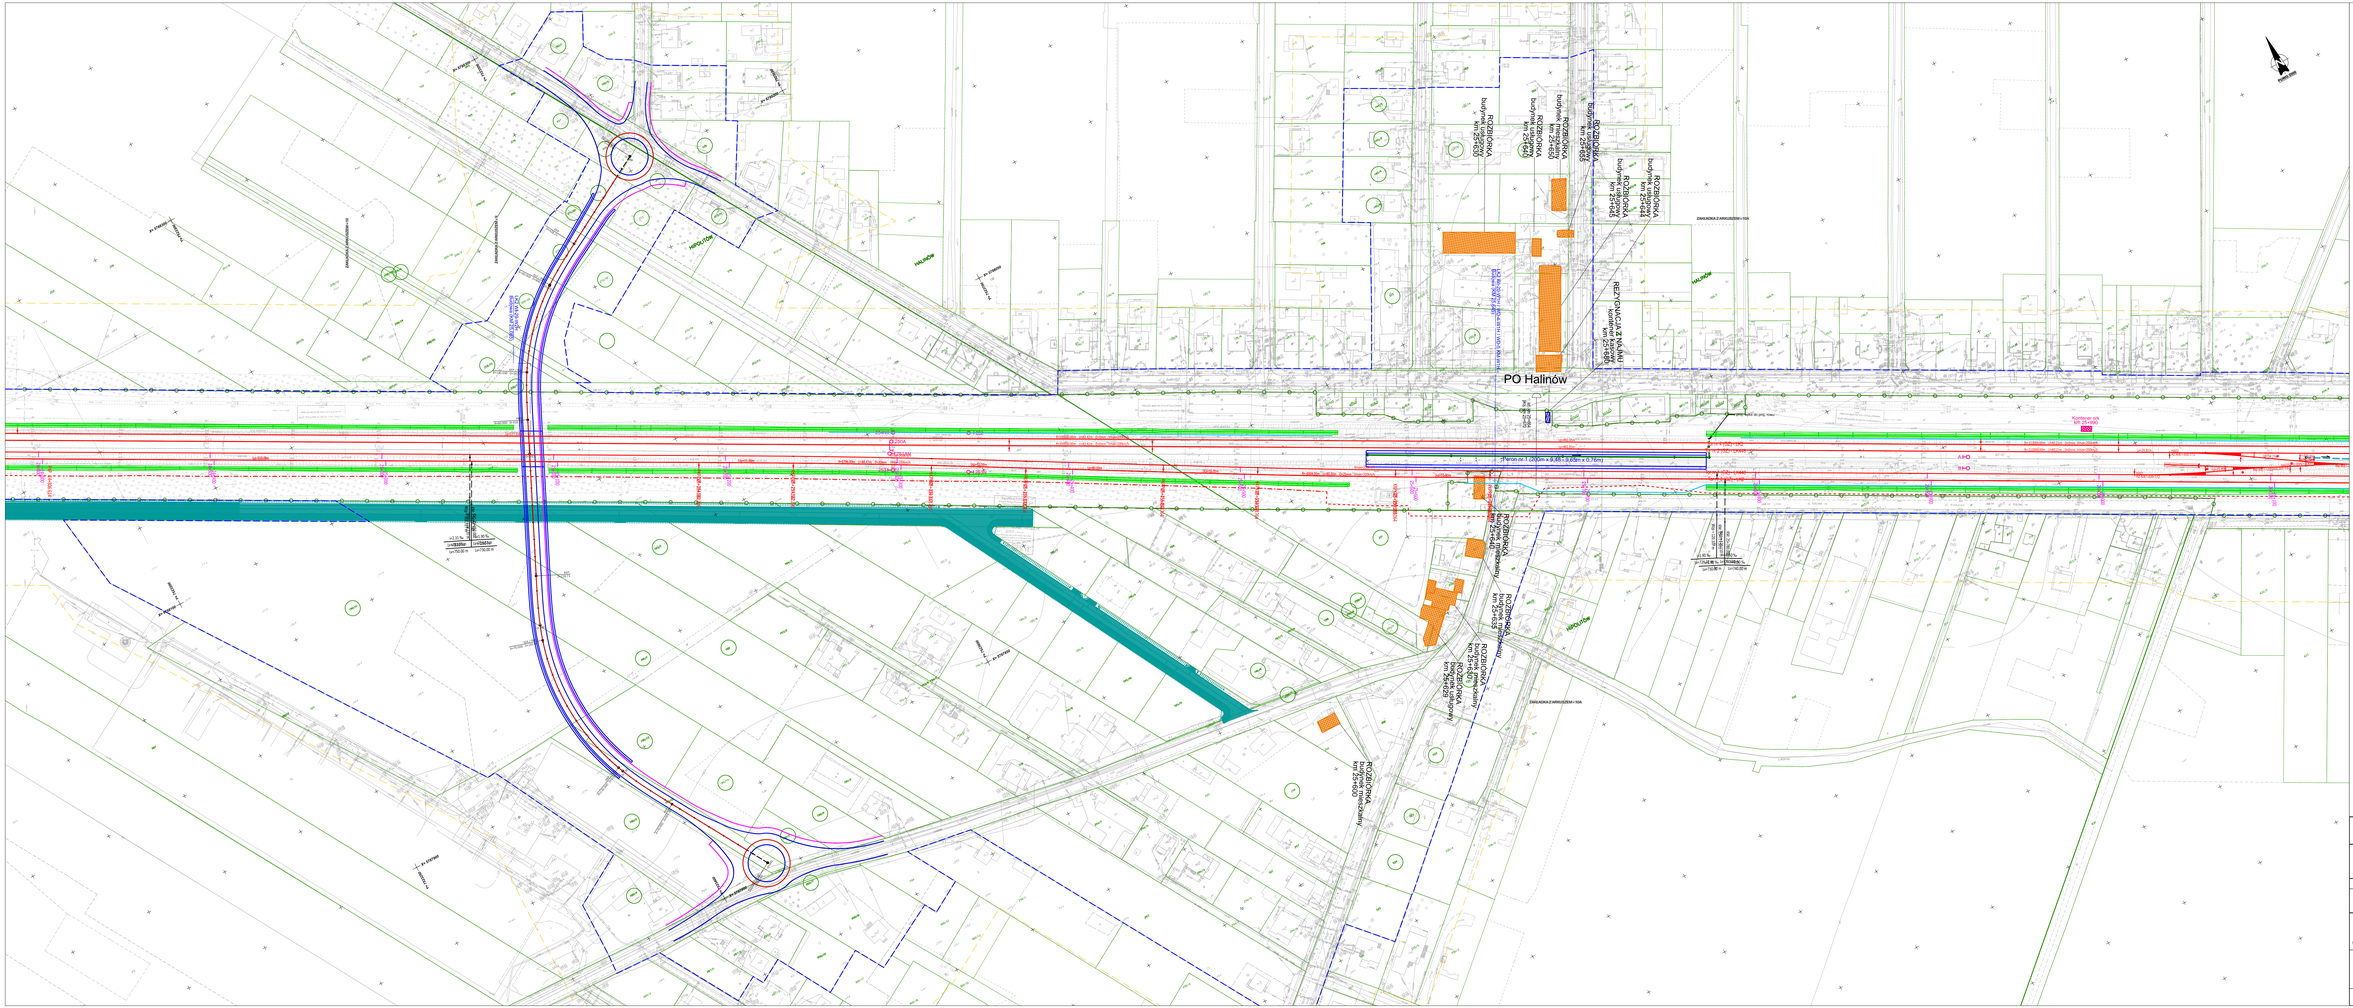
PO Halinów
ROZBIÓRKA km 25+640
HALINÓW
HALINÓW
HALINÓW